Pitkogramme Größe 1 (50cm)

Piktogramm 1A

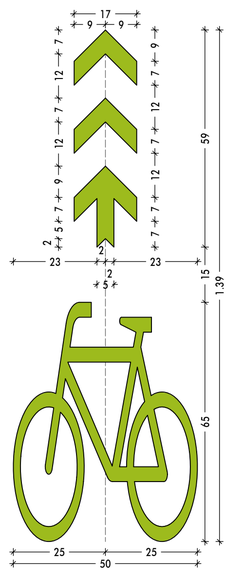

Piktogramm 1B

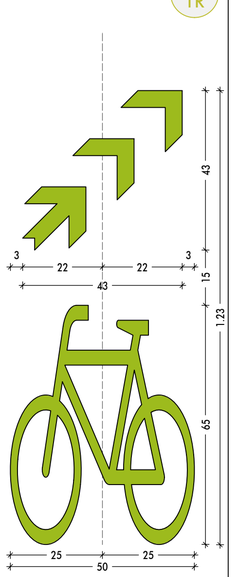

Piktogramm 2A

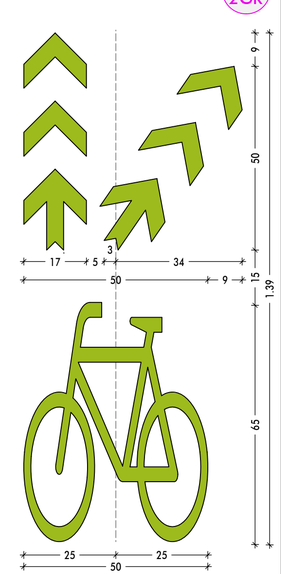

Piktogramm 2B

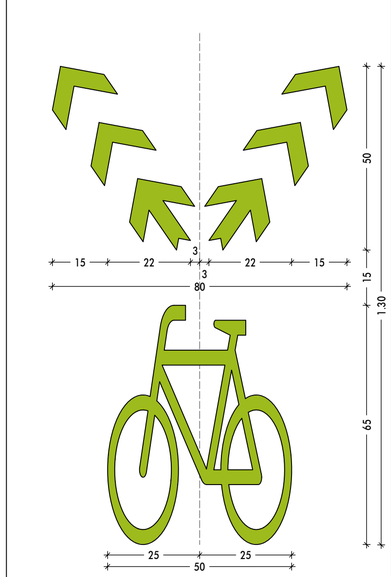

Piktogramm 3A

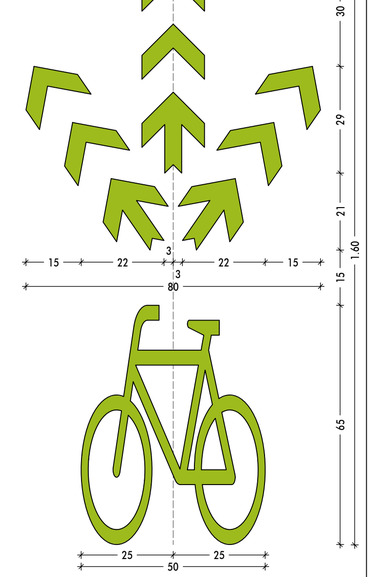

Pitkogramme Größe 2 (31cm)

Piktogramm 4A

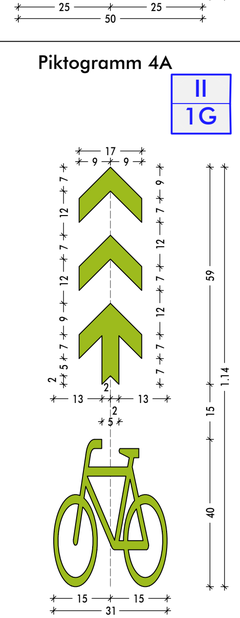

Piktogramm 4B

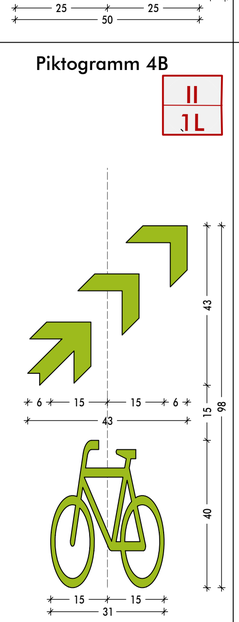

Farbe der Piktogramme:
Farbton NCS 1070 G50Y

Index	Art der Änderung	Datum	Name
a	Differenzierung Darstellung Piktogramme	18.04.2024	wk-ls

Baufreigabe	Datum, Unterschrift: Forst, den 06.05.2024, Frau Wünsch
Auftraggeber	Gemeinde Forst
Projekt	Markierung Radpiktogramme
	Projekt-Nr. 51003-8
	Ausführungsplanung Detailplan Symbole
	Maßstab 1:10

	Name	Datum
bearb.	wk-ls	18.04.2024
gez.	hb/sh	07.08.2017
gepr.	eg	18.04.2024

Gericke GmbH & Co. KG
MODUS CONSULT
Pforzheimer Straße 15b, 76227 Karlsruhe
Tel. 0721/86009-0 Fax. 0721/86009-11

Plan 5.02a