






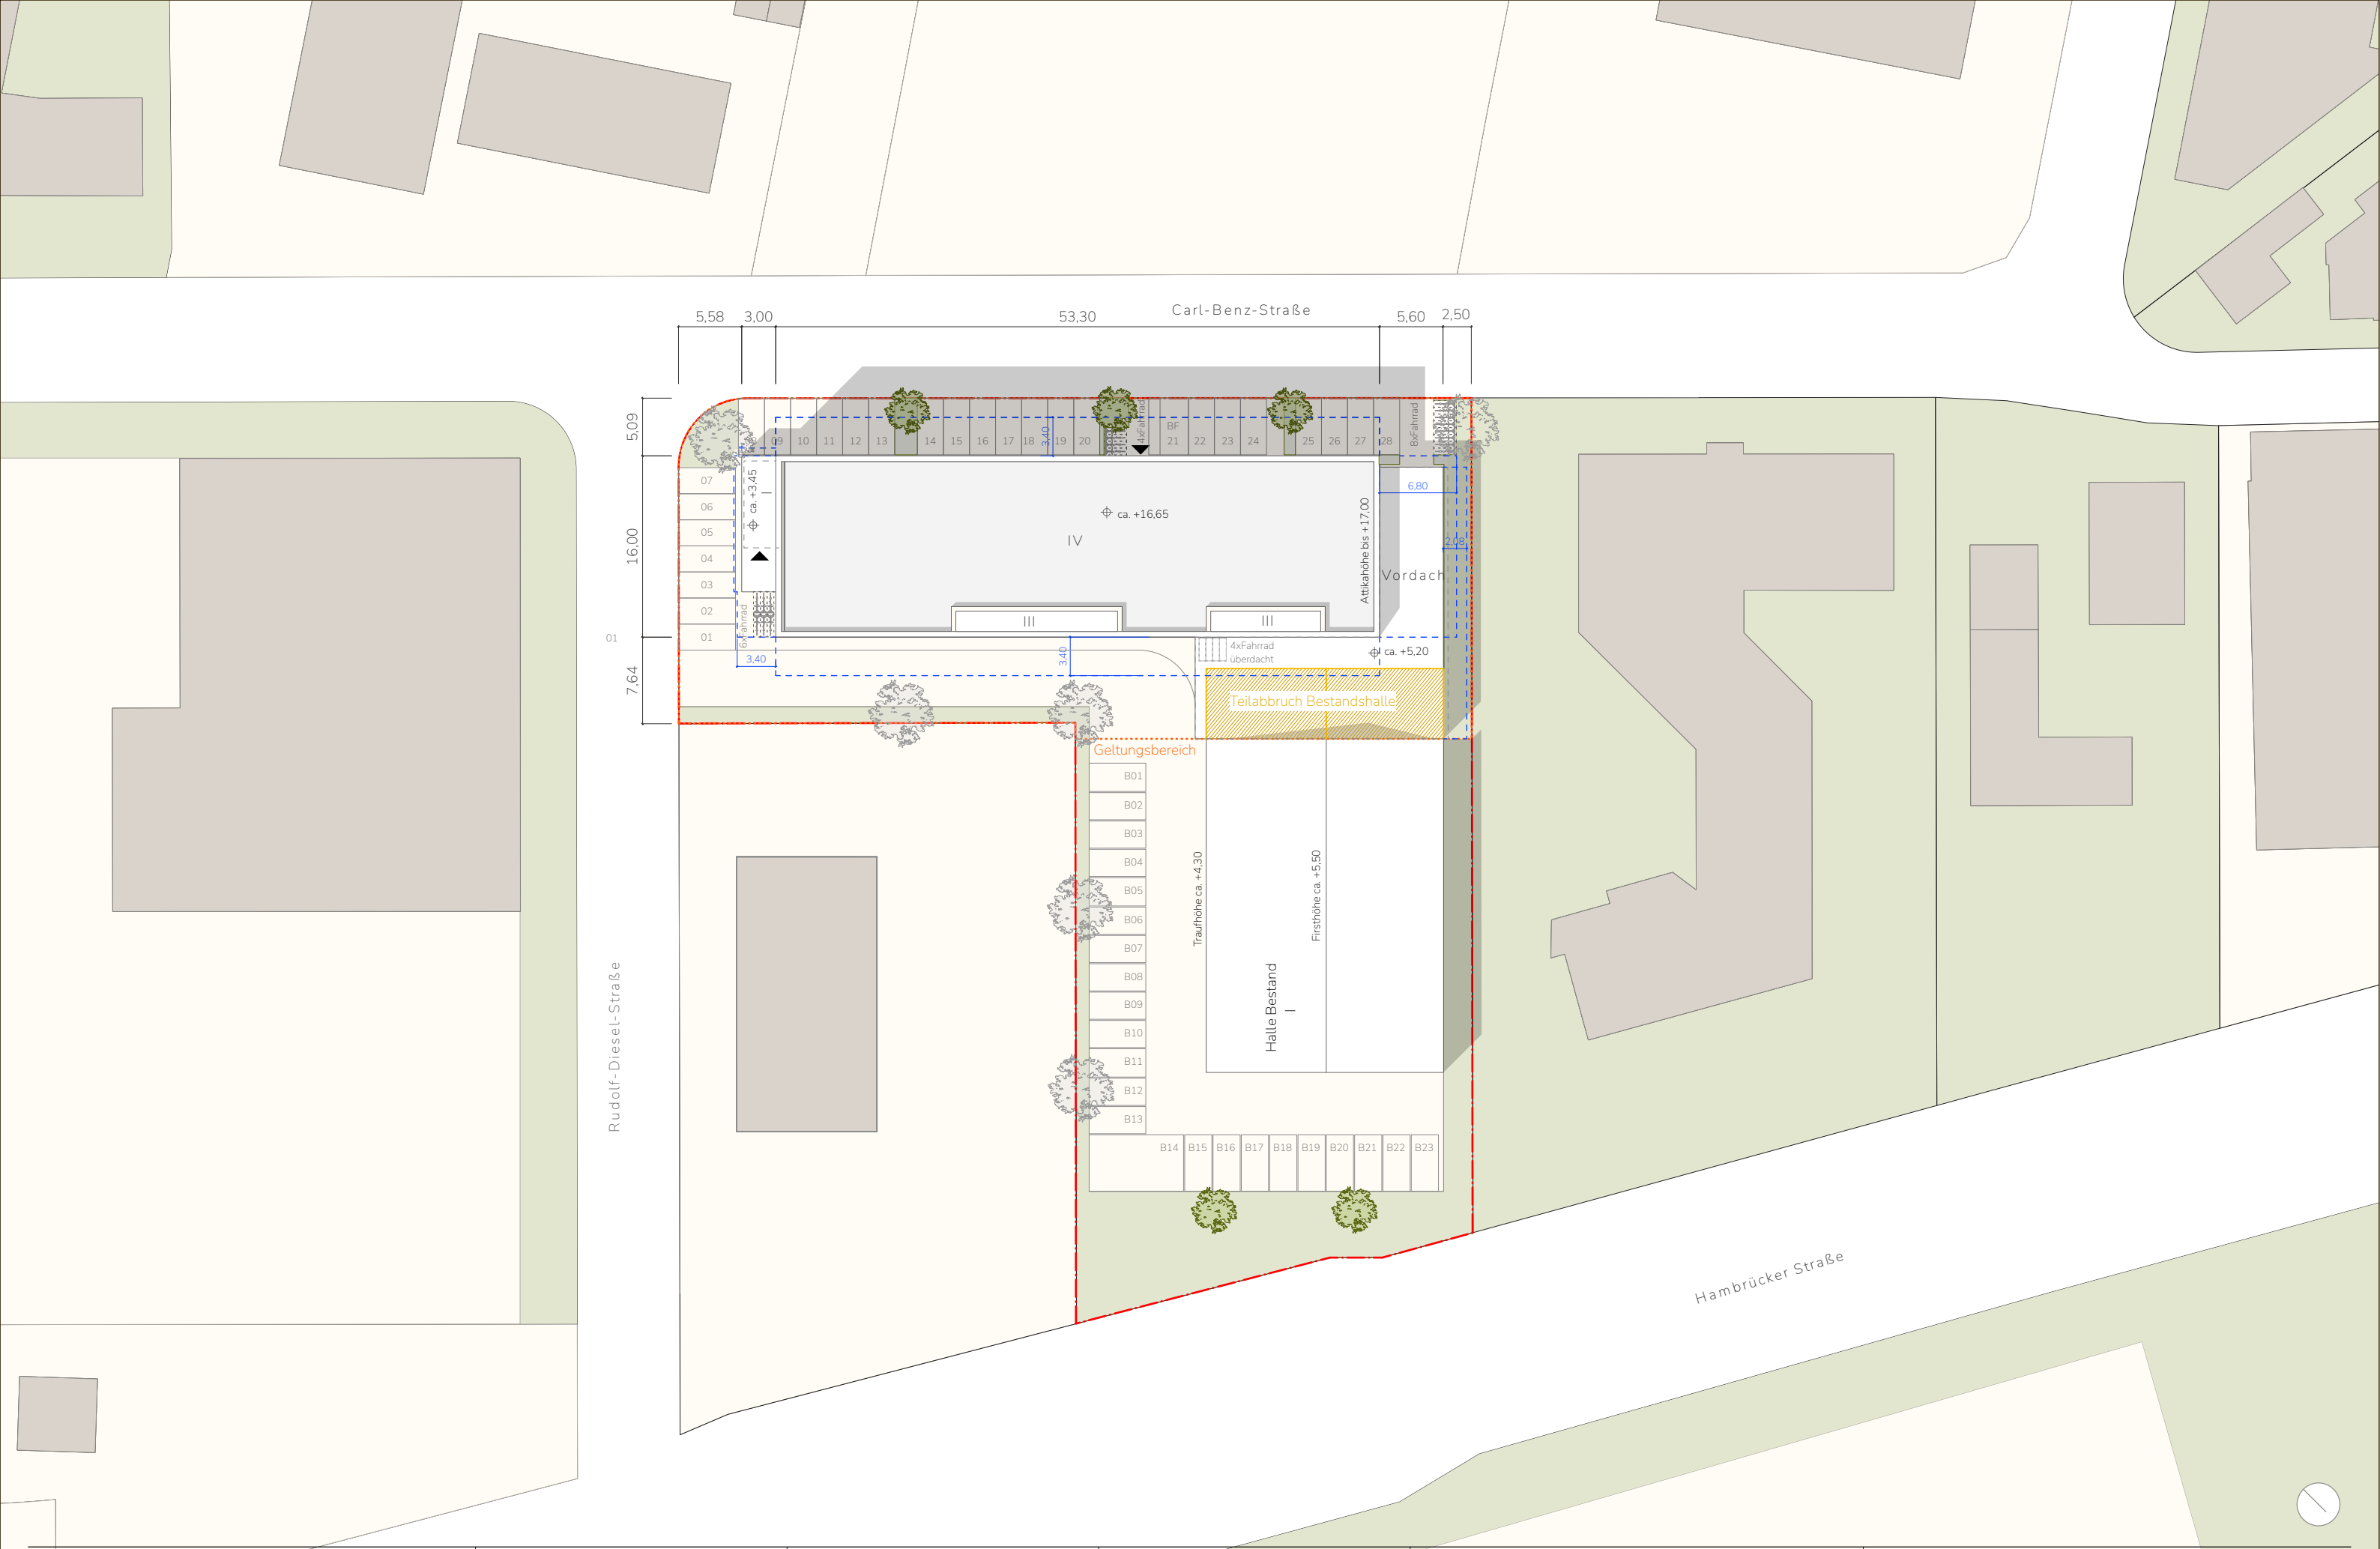


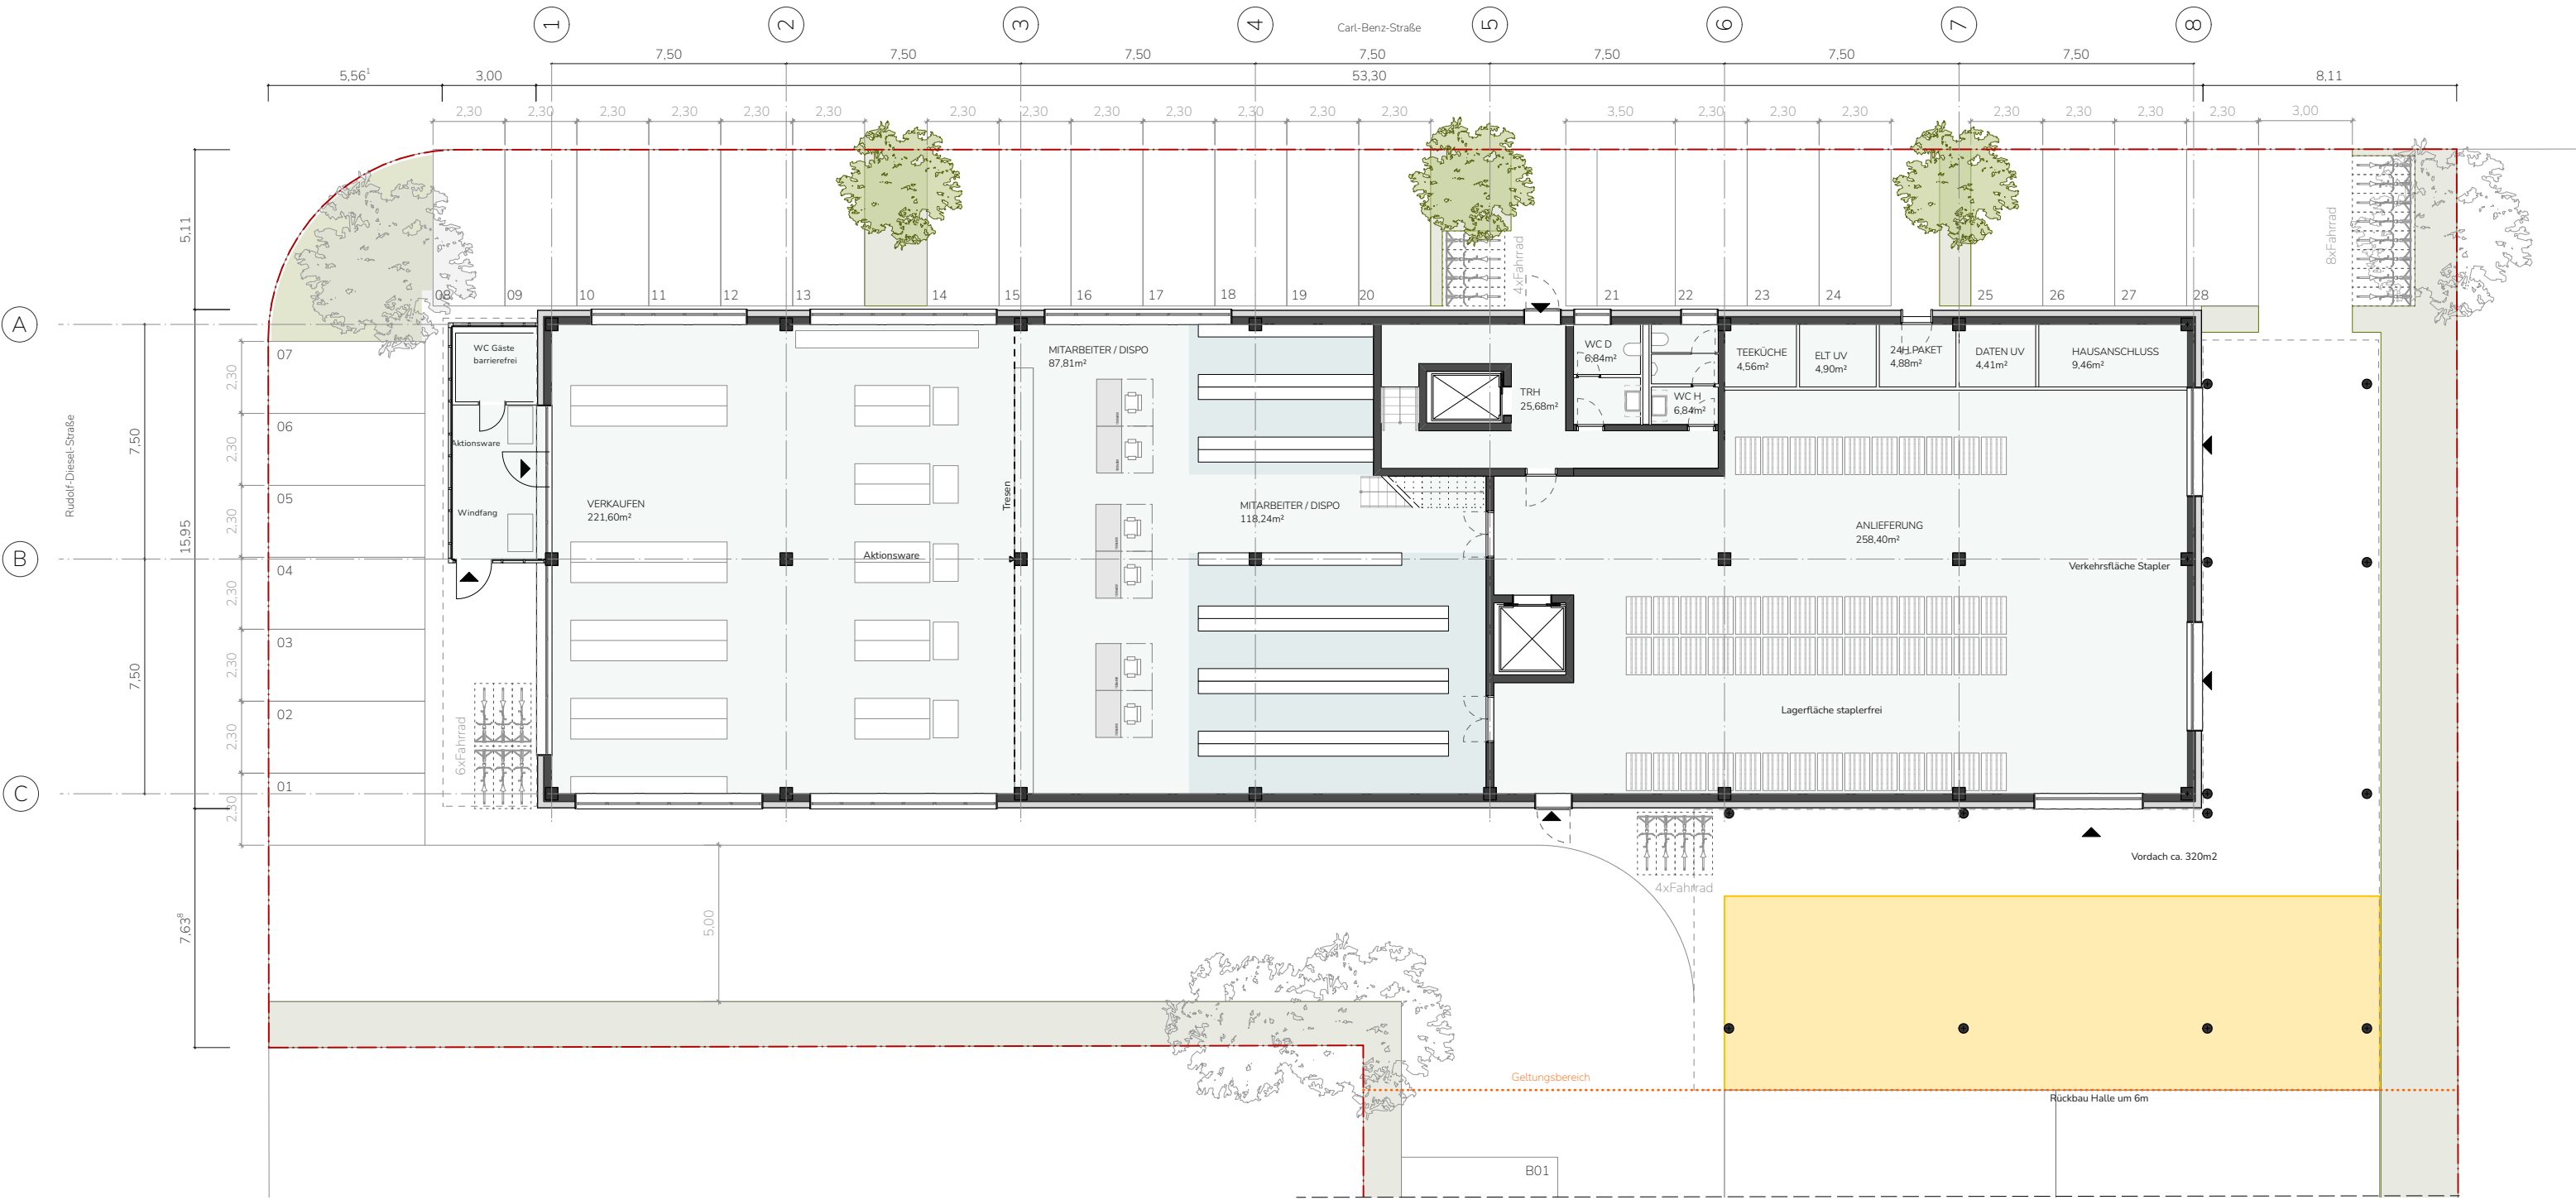

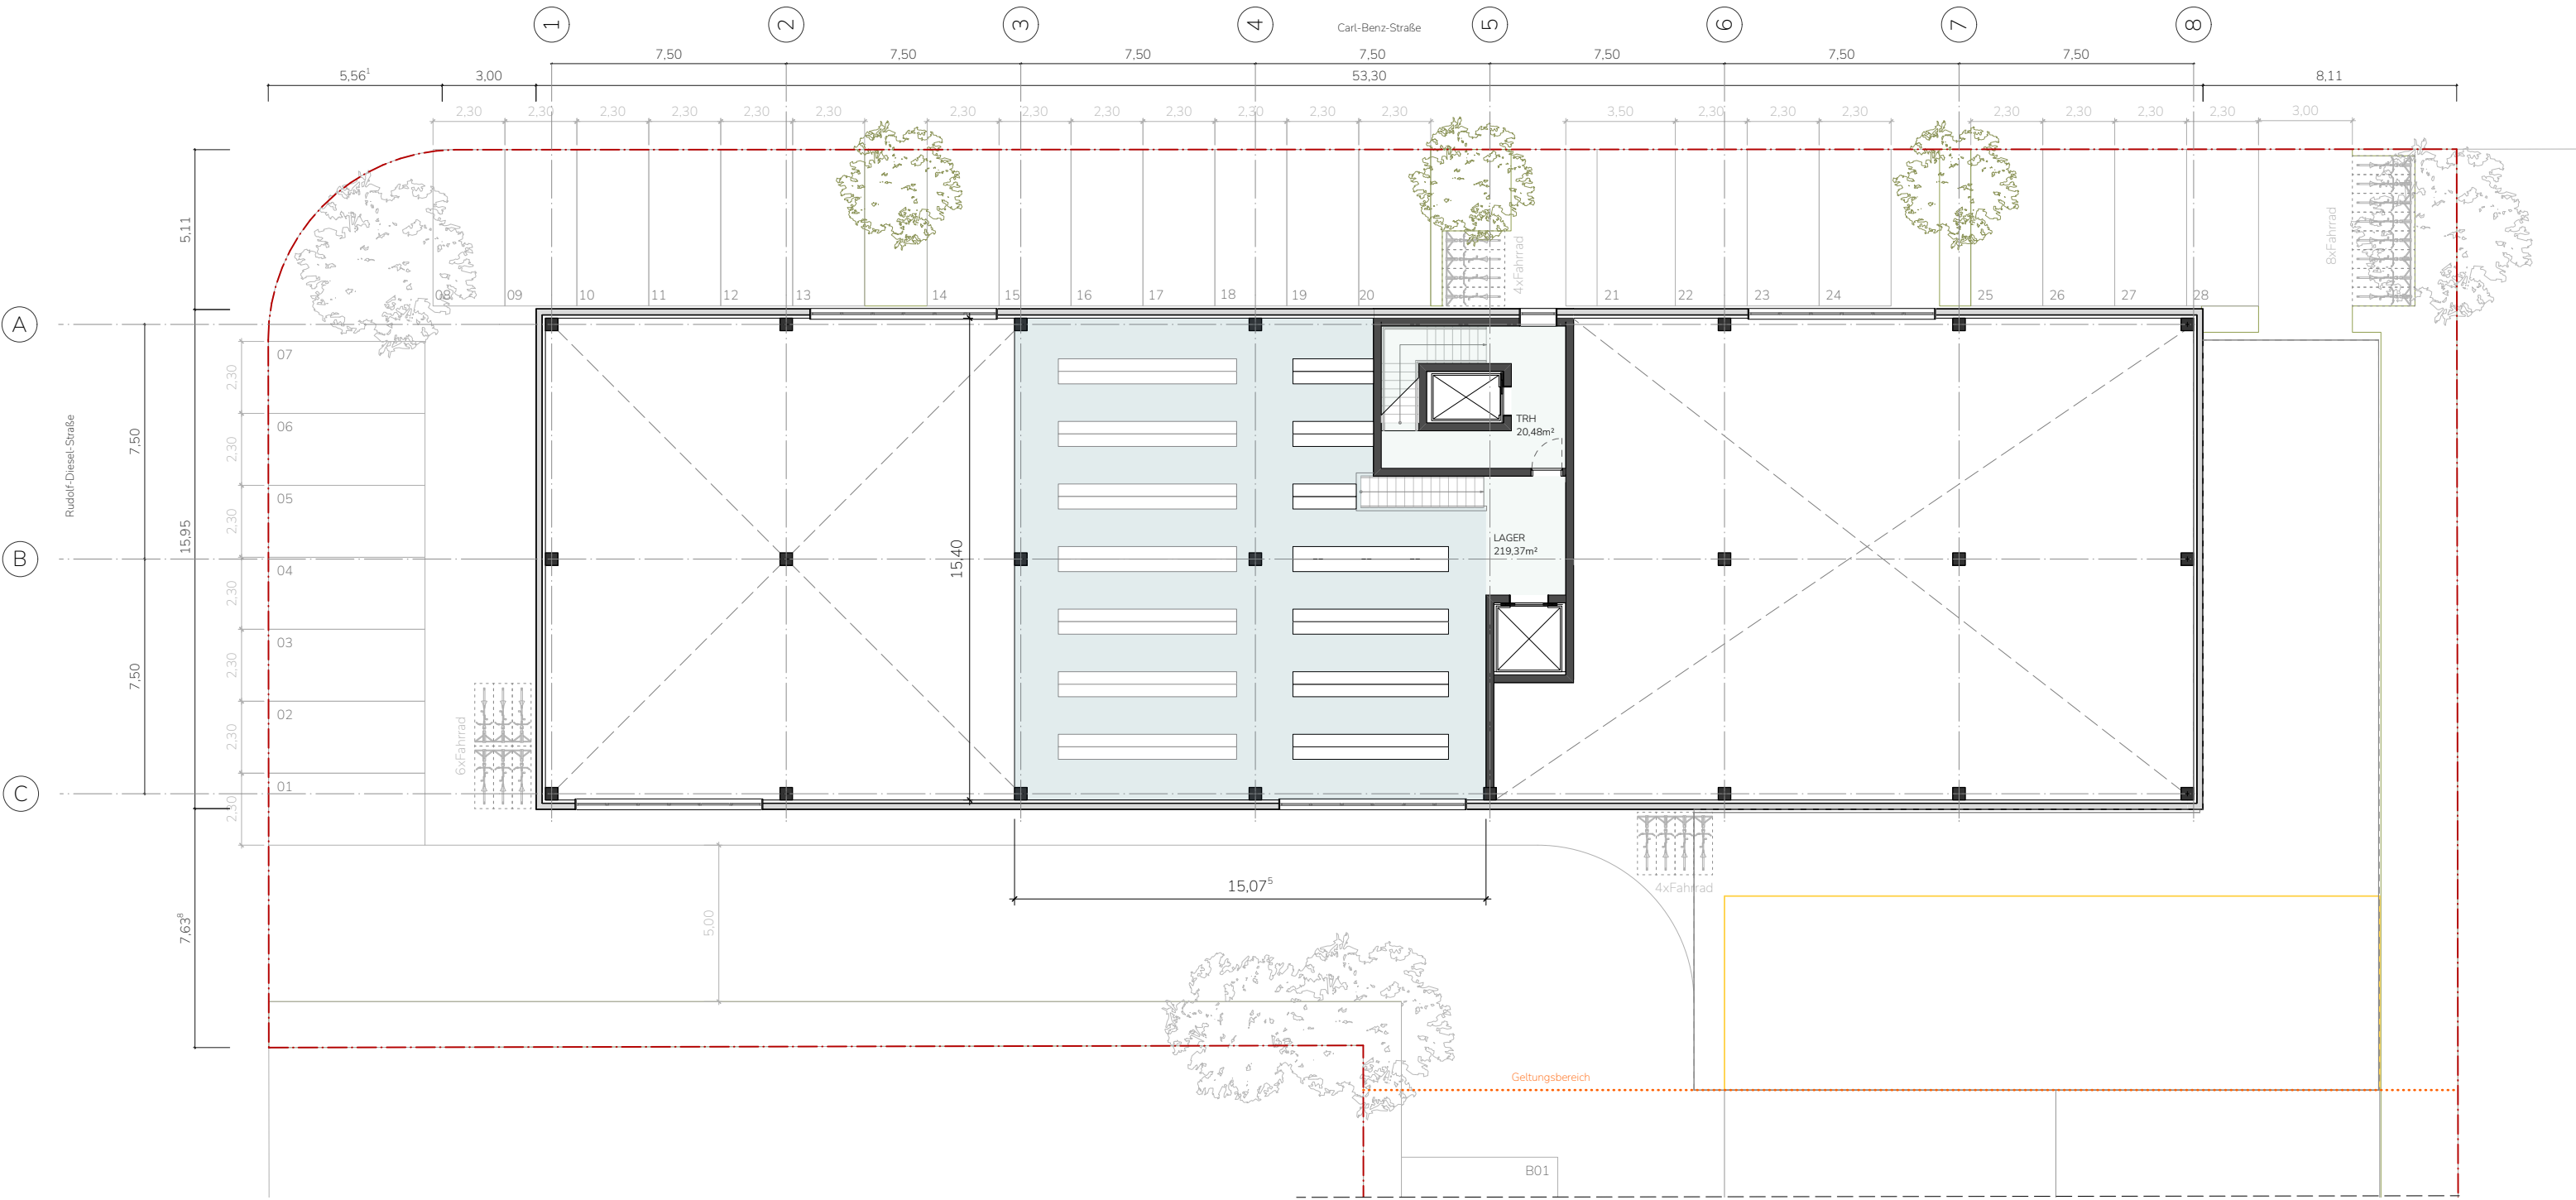

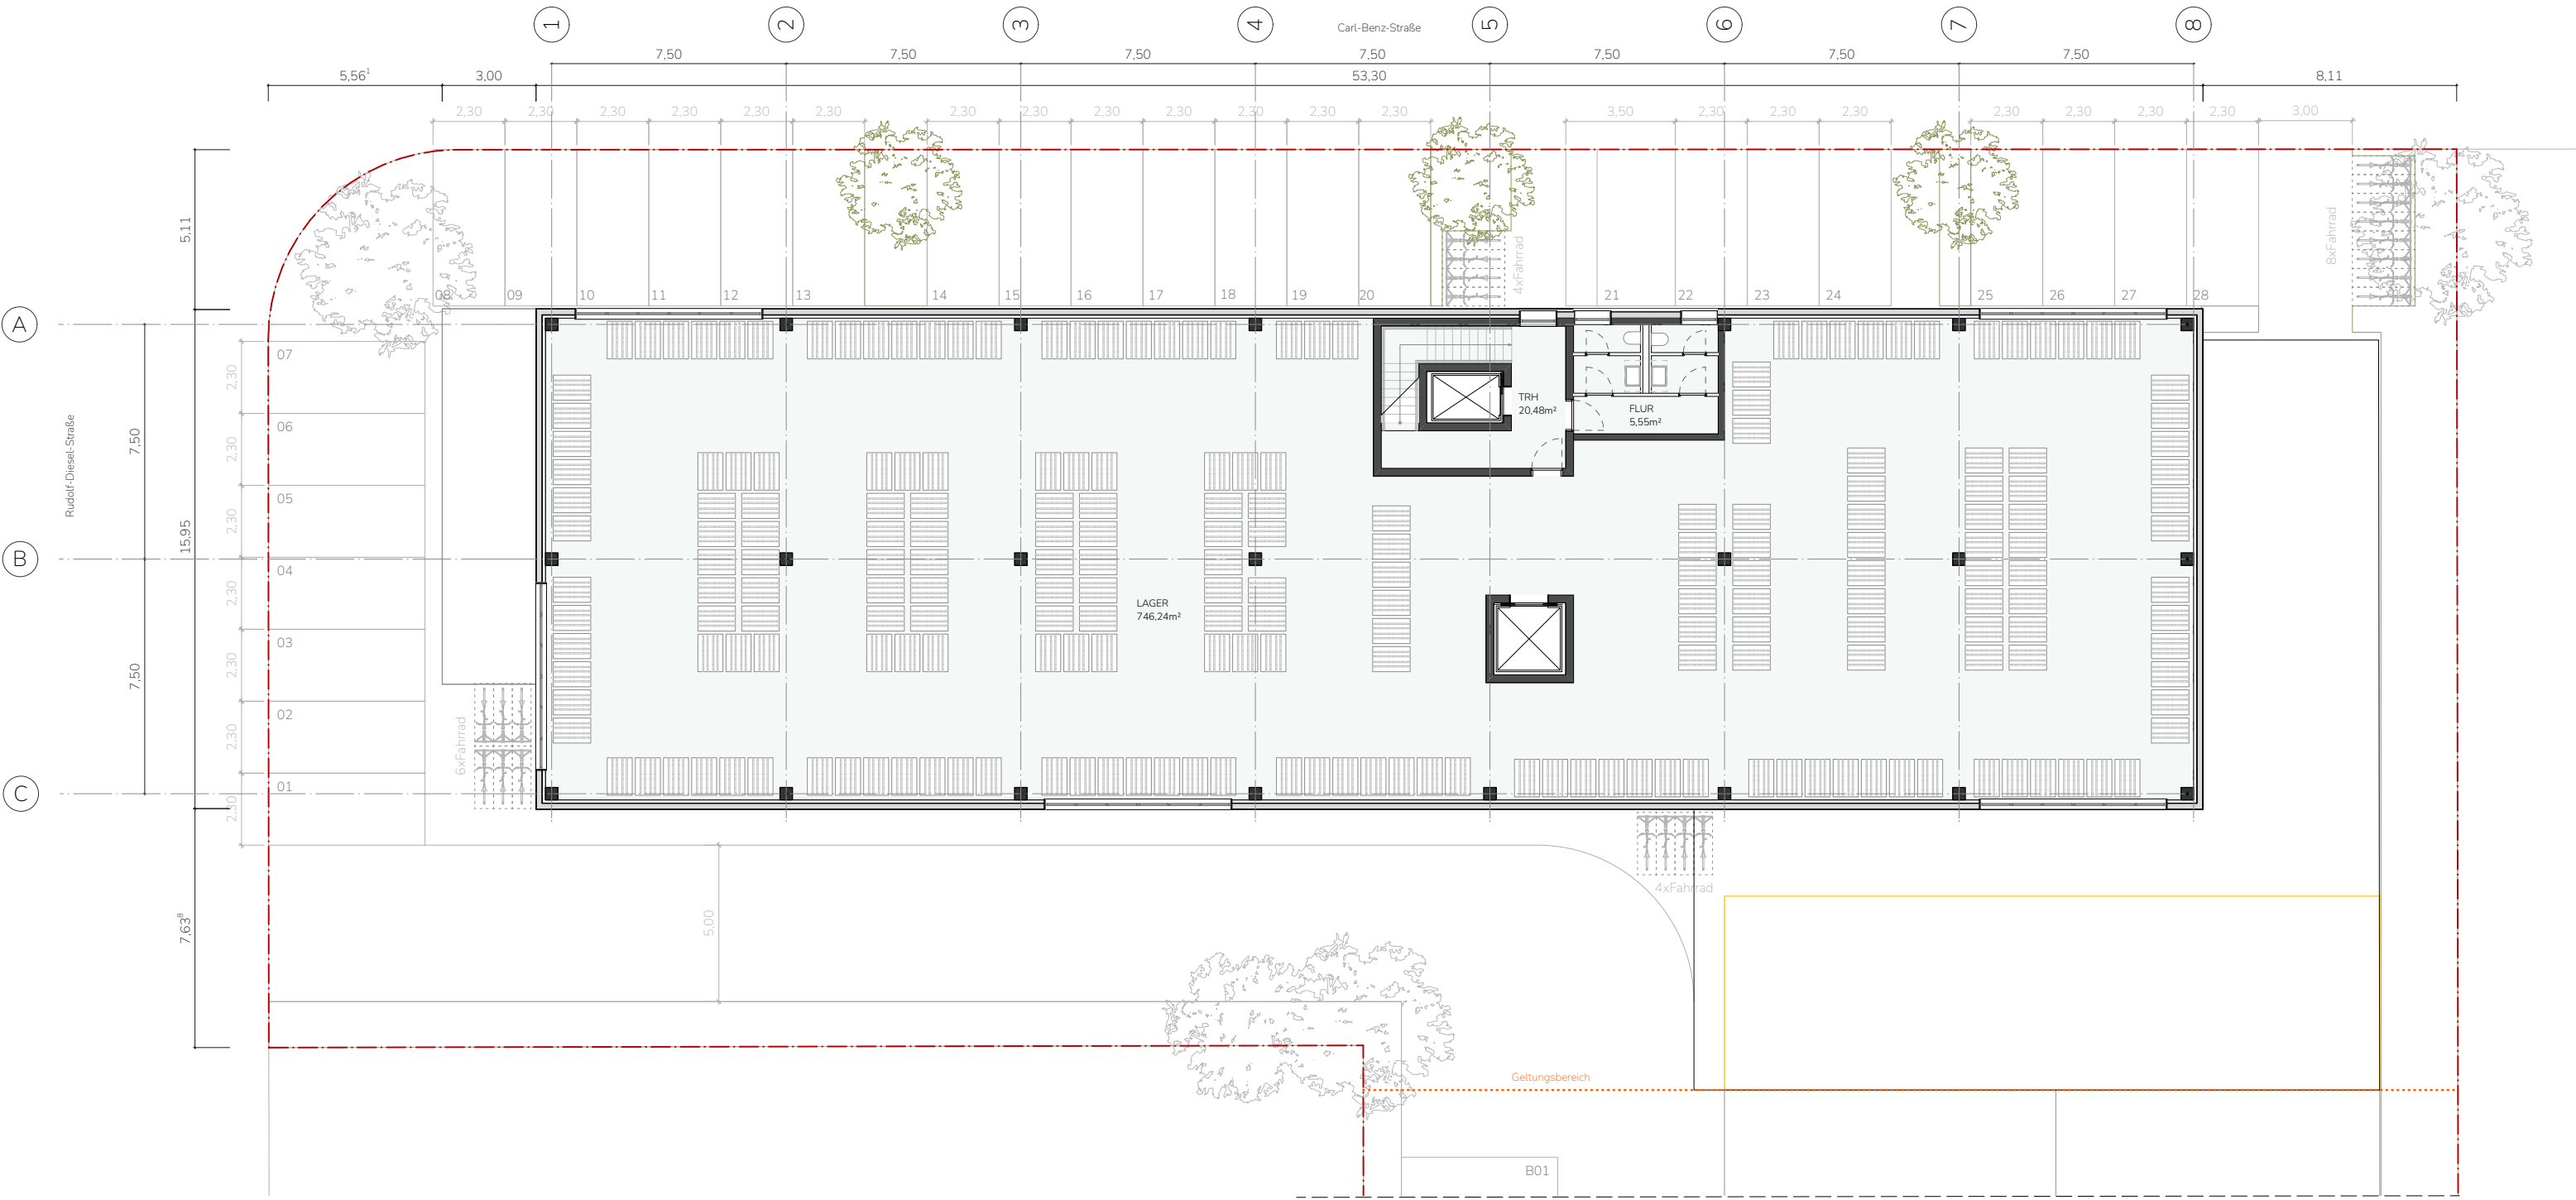

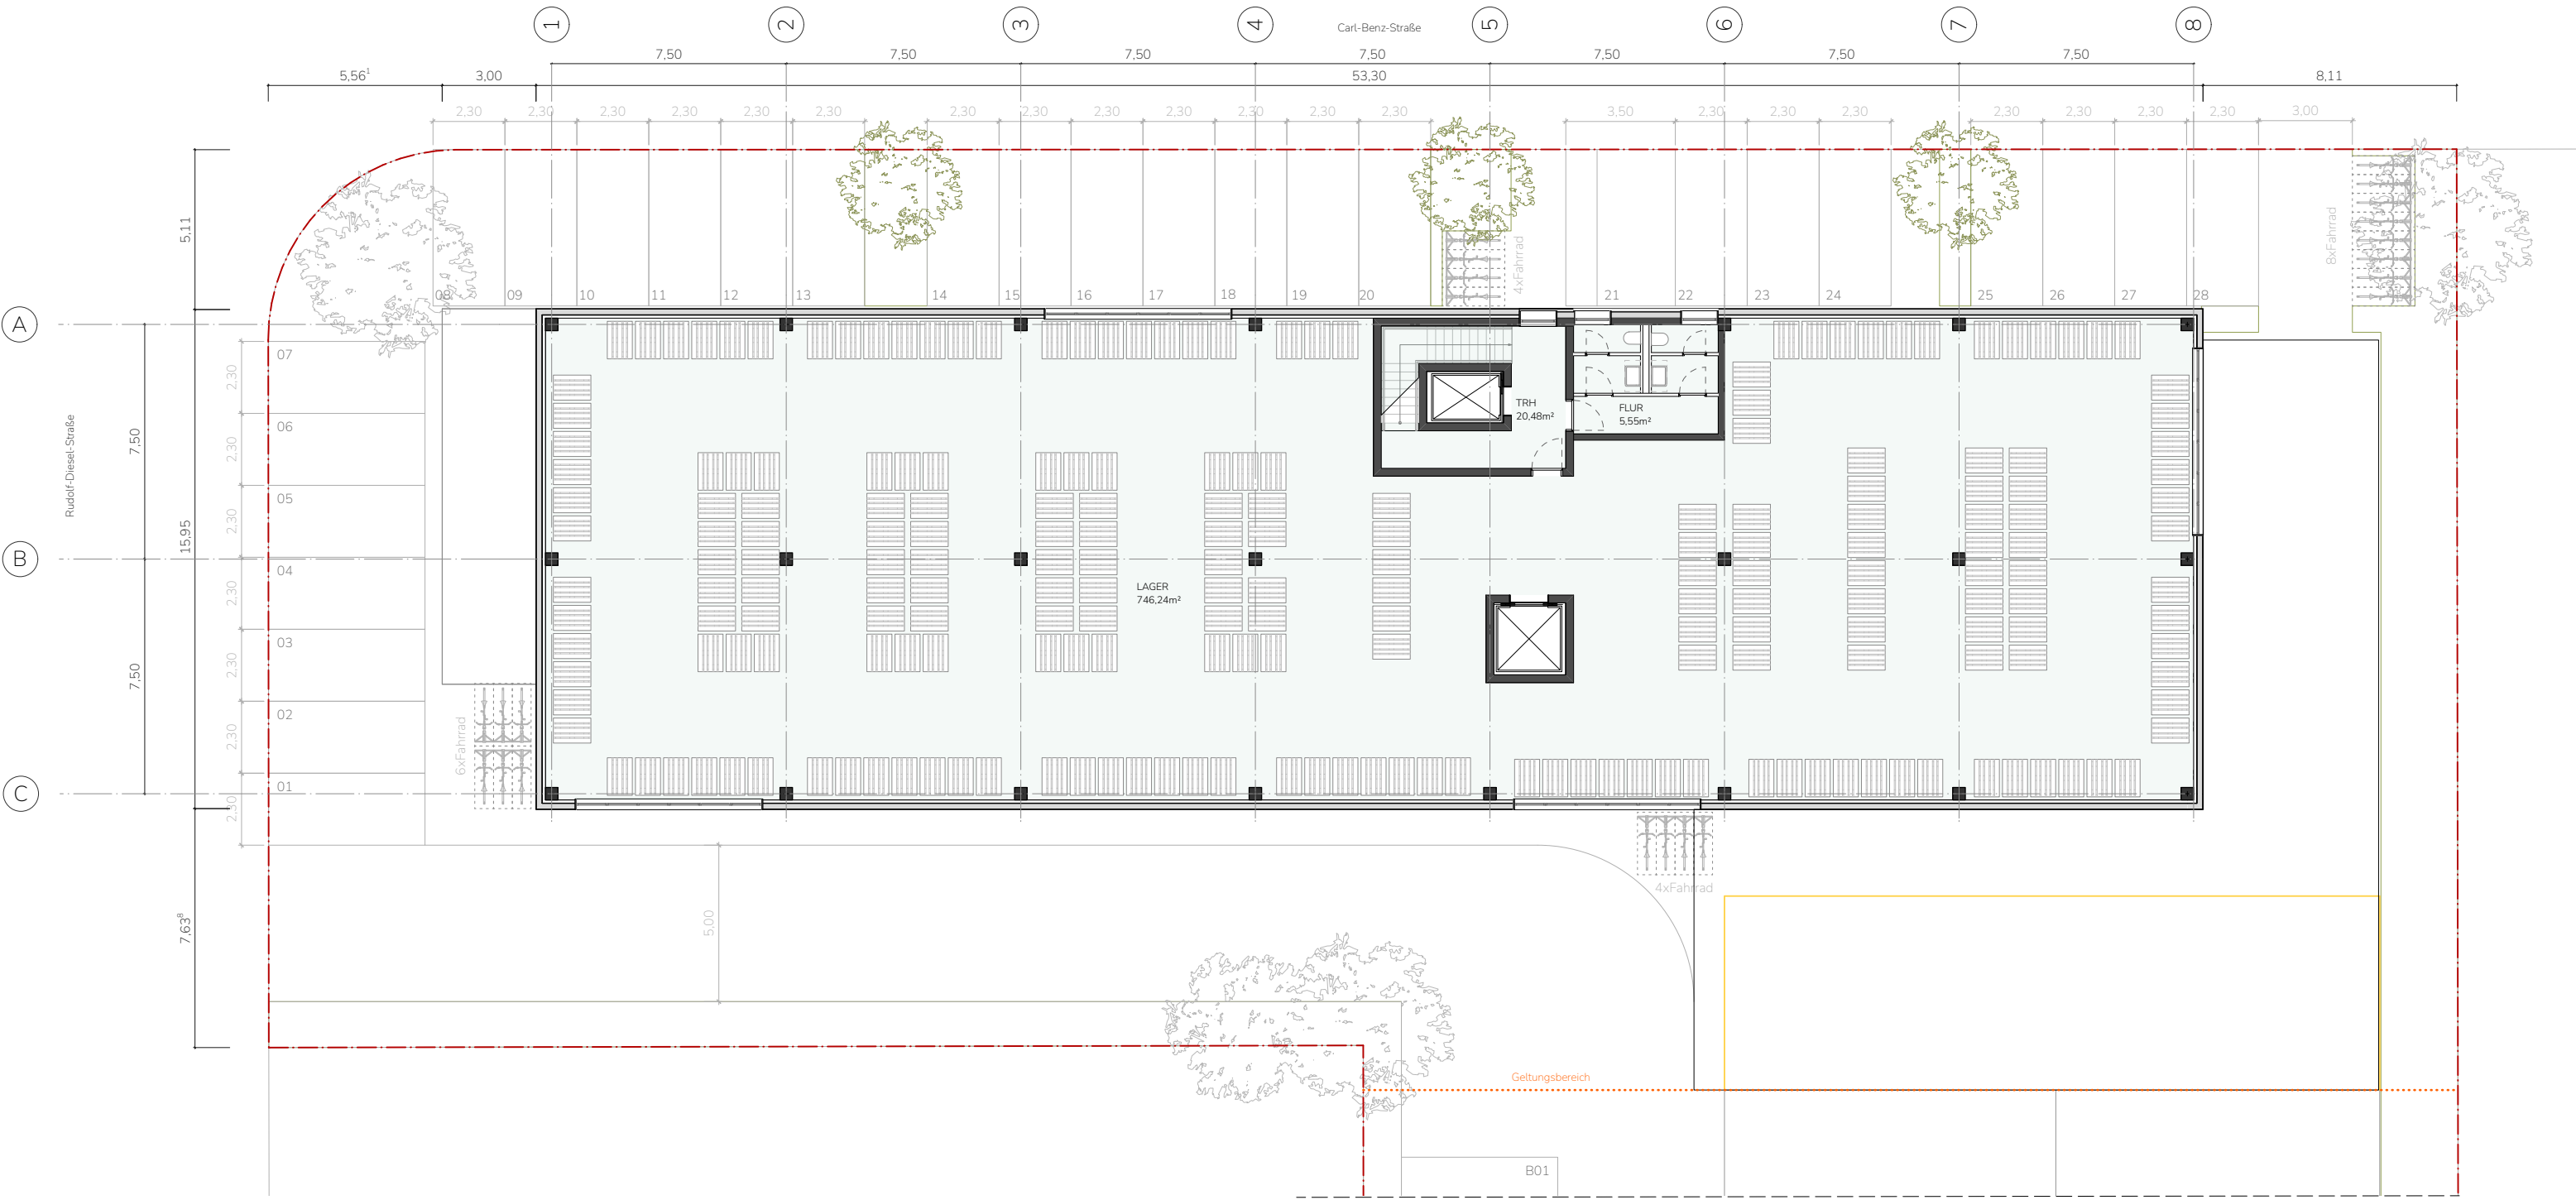

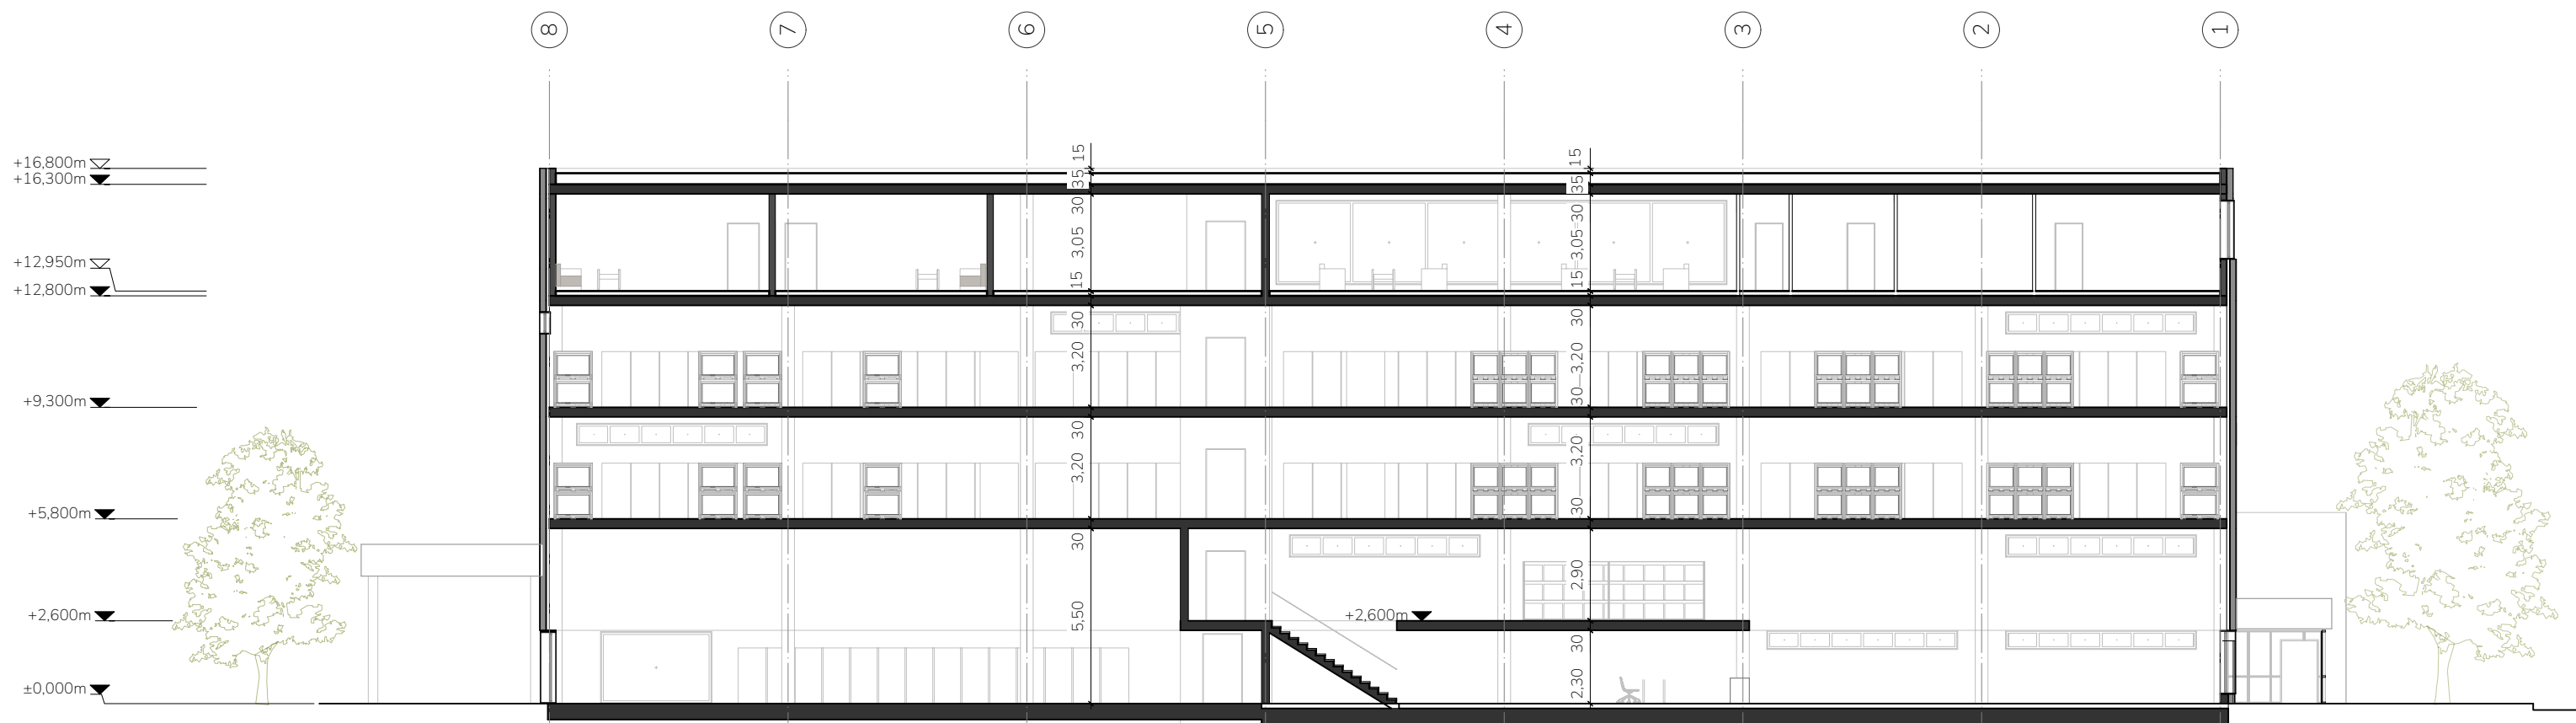

AP+M ARCHITEKTEN

Architekt
AP+M Architekten GmbH
Karlstraße 52, 76133 Karlsruhe
Tel. +49 (0) 176 640 973 67
pfeiffer@apmarchitekten.de

Bauherr
Peter Gross Bau



Projekt
Konzept Husch Autoteile Forst
Carl-Benz-Straße 4, 76694 Forst



Inhalt
Schnitt

Datum
21.08.2025

Planungsstufe
Vorentwurf

Plan-Nr
Schnitt

Plangröße
A3

Maßstab
1:200

Index	Datum	Änderungen	Gezeichnet



Ansicht Ost